

MAITRE D'OUVRAGE :
Commune d'HUEZ (38)
Direction des Services Techniques
Mairie Annexe - 226 Route de la Poste
38750 ALPE D'HUEZ

B.E.T. VRD :
M.G. CONCEPT ING.
Allée des Fauvettes - R2sidence les Fauvettes n12
65200 EMBRUIN
Tél : 04 92 43 05 55
Courriel : contact@mgconcept.net
Web : www.mgconcept.net

PHASE
AVP


Fichier : Huez_Sagnes_AVP_v2.dwg
DATE : 04/07/2017 INDICE : 2

AFFAIRE N° 17-022

LEGENDE	
Chaussée à neuf	
Accotements à traiter	



Largeur 3,00m

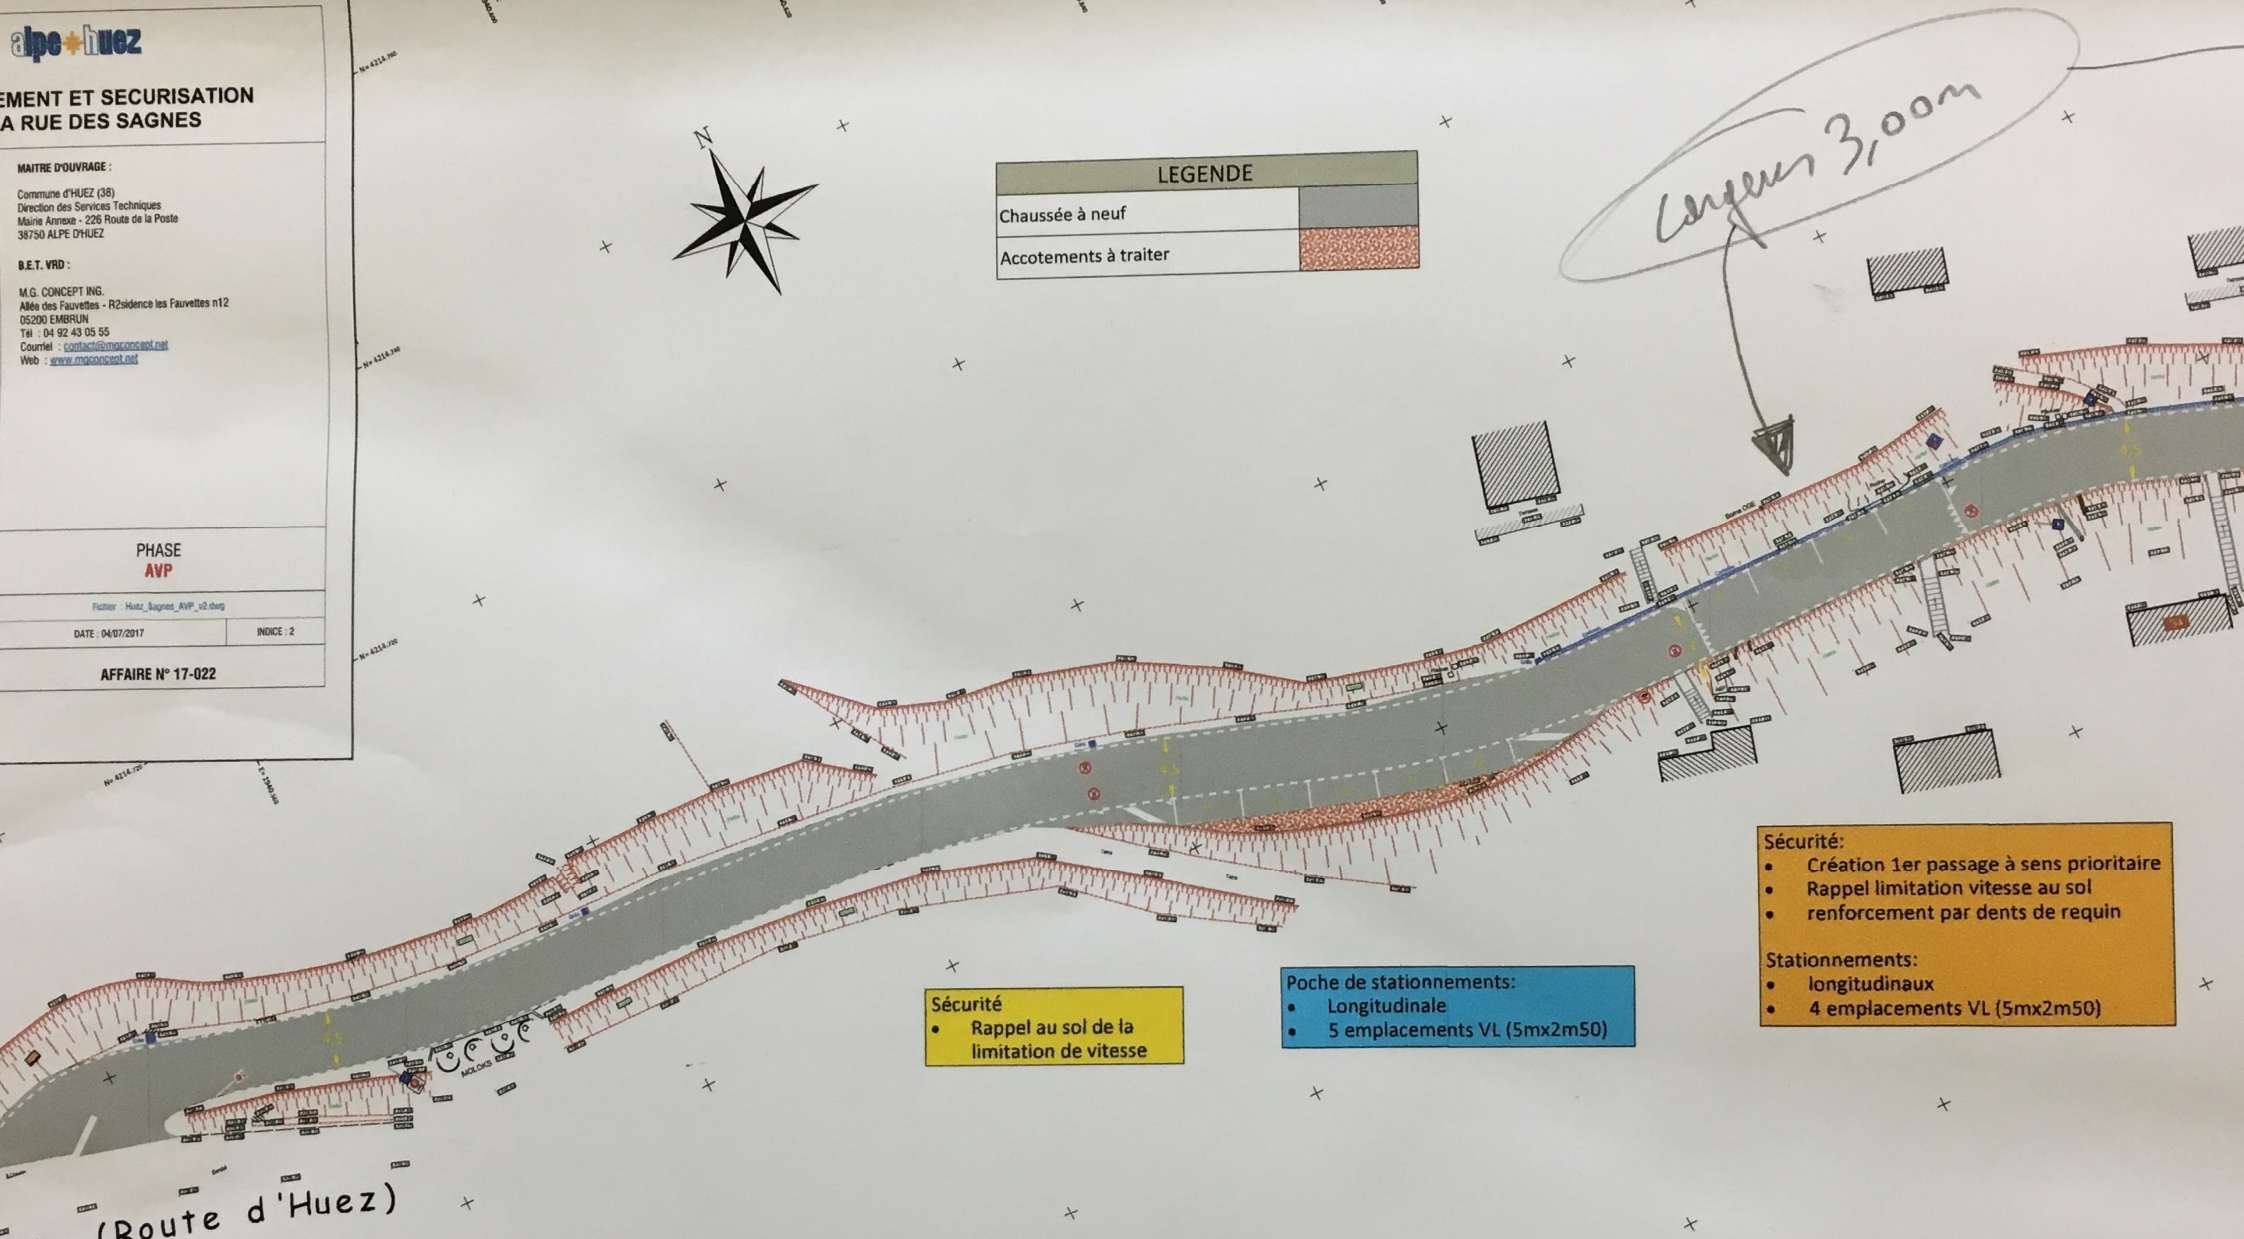

Sécurité

- Rappel au sol de la limitation de vitesse

Poche de stationnements:

- Longitudinale
- 5 emplacements VL (5mx2m50)

Sécurité:

- Création 1er passage à sens prioritaire
- Rappel limitation vitesse au sol
- renforcement par dents de requin

Stationnements:

- longitudinaux
- 4 emplacements VL (5mx2m50)

11 (Route d'Huez)

Généralités et Sécurité

- Création d'une zone 30km/h donnant priorité aux piétons
- calibrage de la chaussée à une largeur de 4m50 identique à l'existant (mini pour voie VL).